


PÔDORYS 1.NP

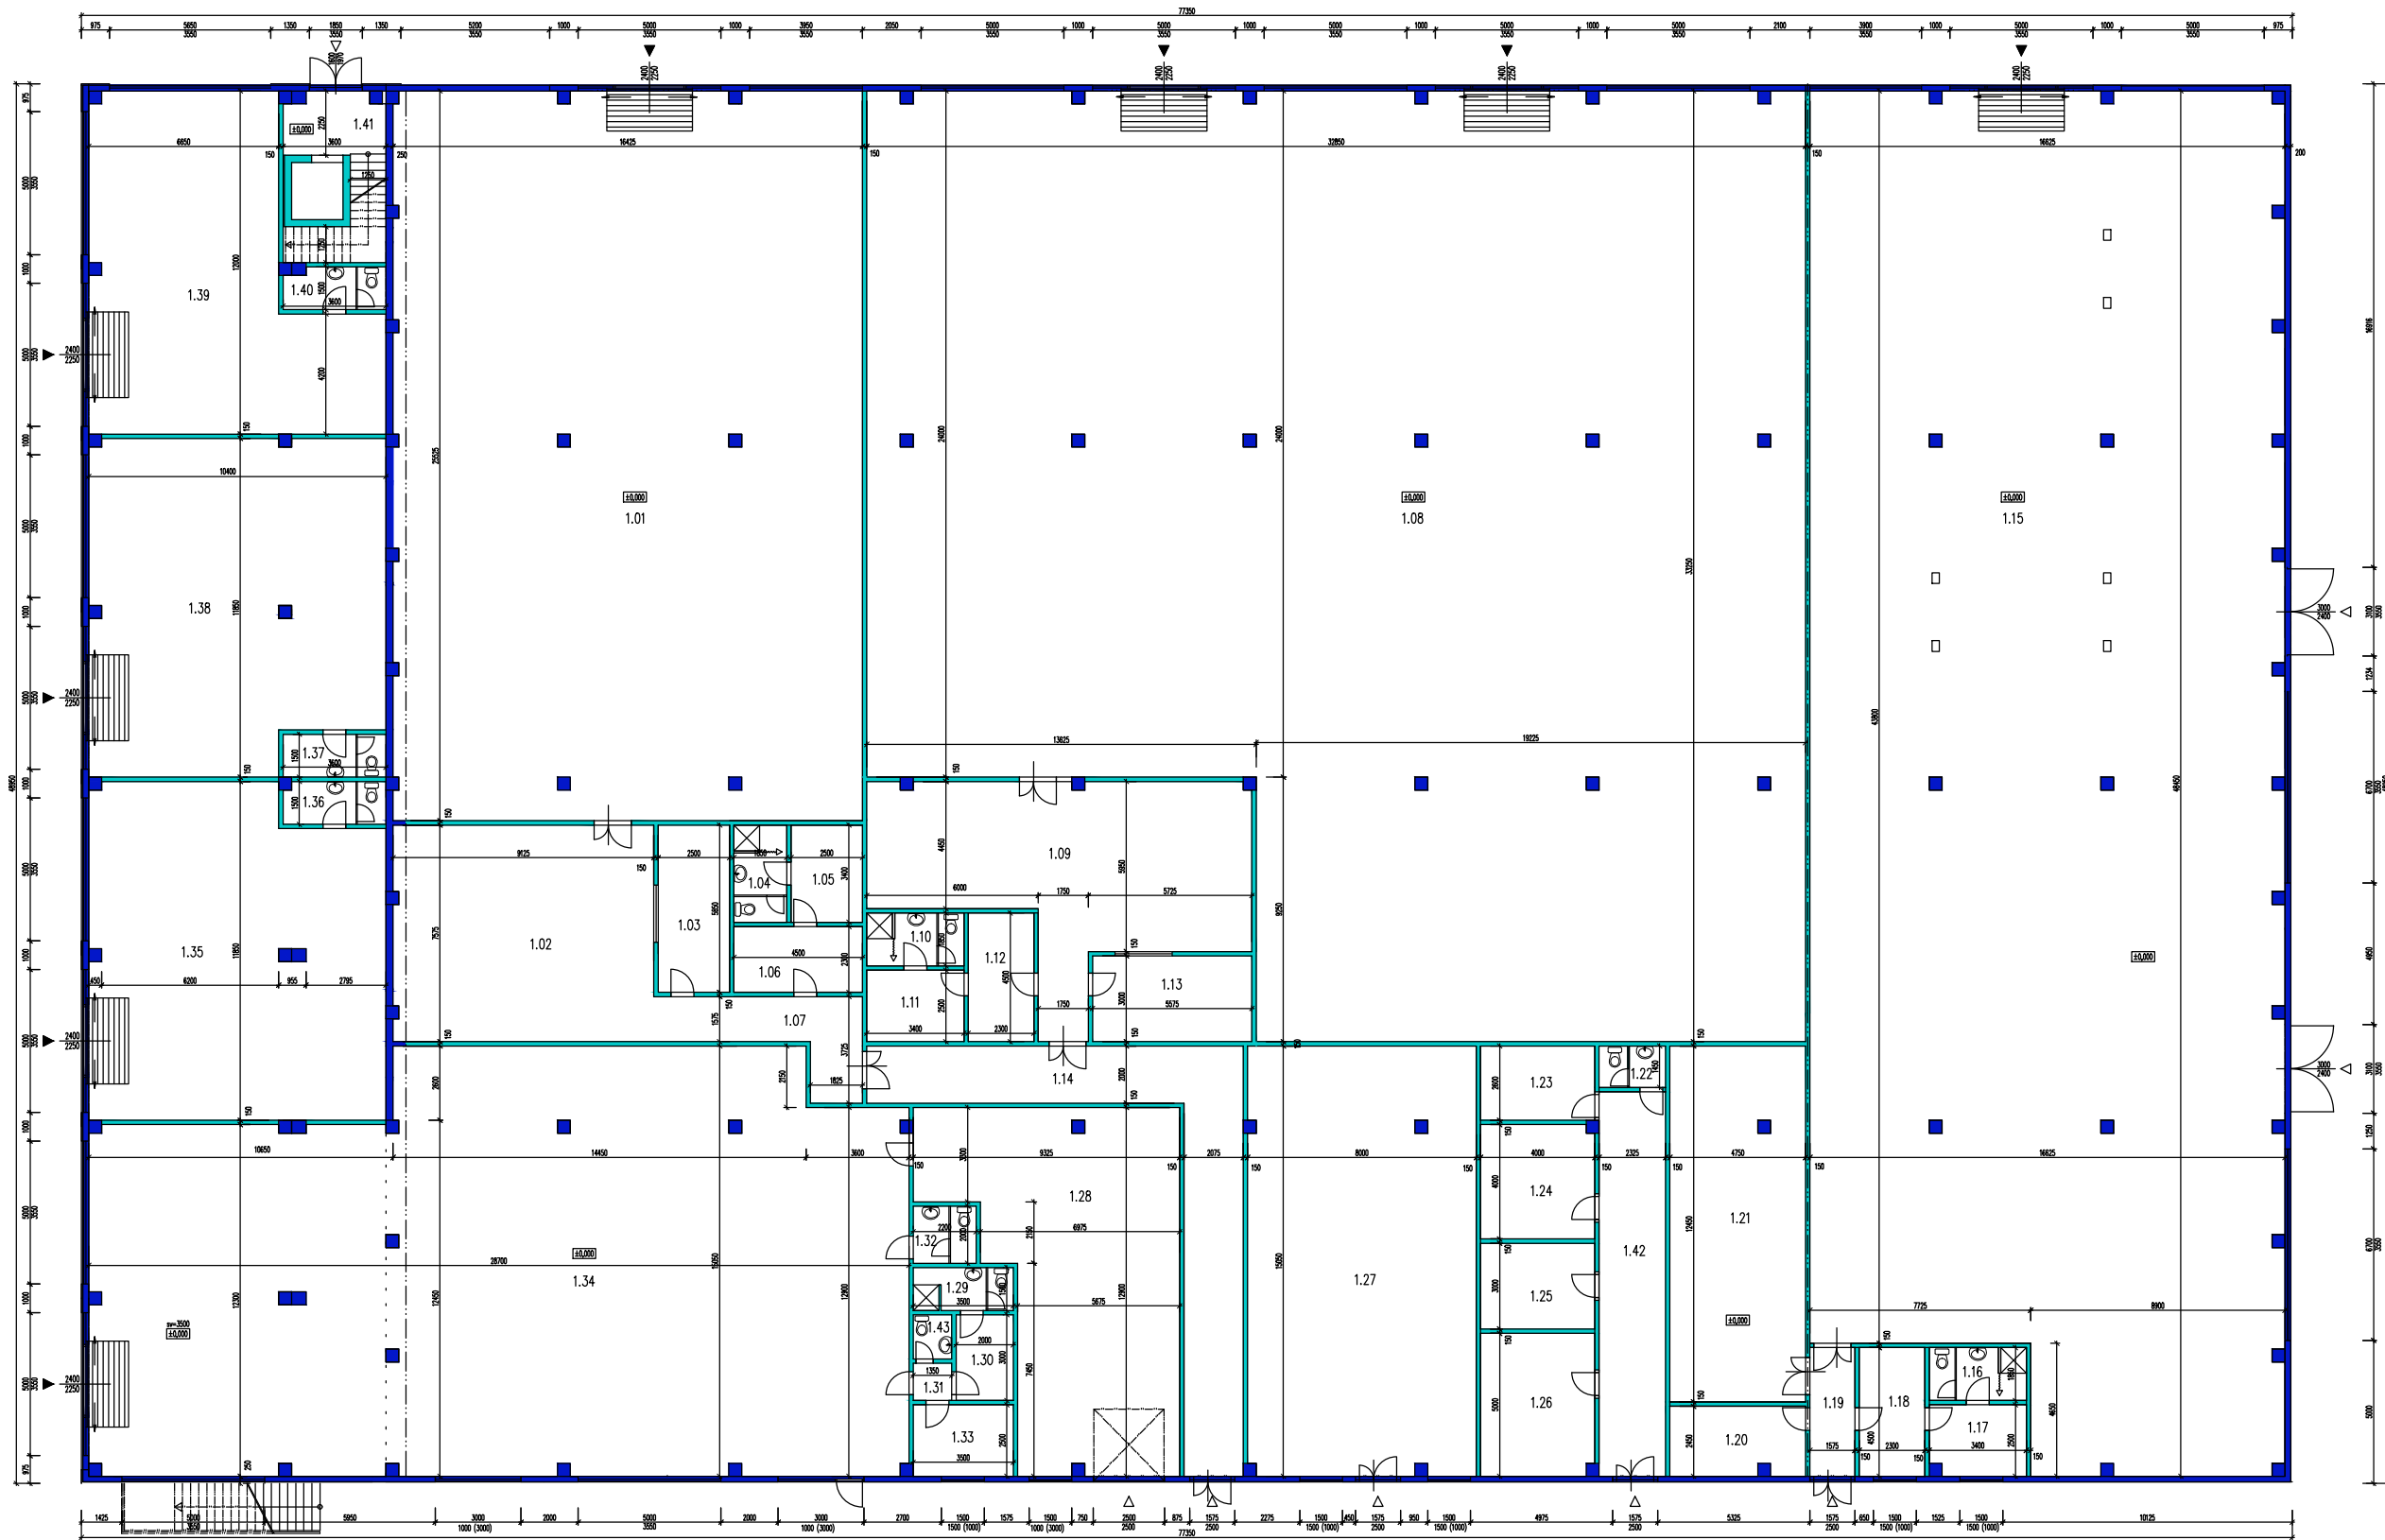

VÝPIS MIESTNOSTÍ 1.NP

OZNAČ.	ÚČEL MIESTNOSTI	PLOCHA (m ²)
1.01	PREDAĽNIA 1	419.0
1.02	SKLAD	69.1
1.03	KANCELÁRIA	14.6
1.04	UMYVÁREŇ	6.3
1.05	ŠATŇA	8.5
1.06	DENNÁ MIESTNOSŤ	10.35
1.07	CHODBA	15.4
1.08	PREDAĽNIA 2	966.2
1.09	SKLAD	76.7
1.10	UMYVÁREŇ	6.3
1.11	ŠATŇA	8.5

OZNAČ.	ÚČEL MIESTNOSTI	PLOCHA (m ²)
1.12	DENNÁ MIESTNOSŤ	10.35
1.13	KANCELÁRIA	16.7
1.14	CHODBA	53.4
1.15	PREDAĽNIA 3	770.0
1.16	UMYVÁREŇ	6.3
1.17	ŠATŇA	8.5
1.18	DENNÁ MIESTNOSŤ	10.2
1.19	CHODBA	7.1
1.20	KANCELÁRIA	11.25
1.21	SKLAD	72.0
1.22	WC	3.35

OZNAČ.	ÚČEL MIESTNOSTI	PLOCHA (m ²)
1.23	TECHN. MIESTNOSŤ	10.4
1.24	ELEKTROZVODŇA	16.0
1.25	SERVEROVŇA	12.0
1.26	KOTOLŇA	20.0
1.27	SKLAD	120.4
1.28	SKLAD	87.95
1.29	UMYVÁREŇ	5.25
1.30	ŠATŇA	6.0
1.31	CHODBA	1.75
1.32	WC	4.4
1.33	DENNÁ MIESTNOSŤ	8.75

OZNAČ.	ÚČEL MIESTNOSTI	PLOCHA (m ²)
1.34	PREDAĽNIA 4	415.0
1.35	PREDAĽNIA 5	117.0
1.36	UMYVÁREŇ	5.15
1.37	UMYVÁREŇ	5.40
1.38	PREDAĽNIA 6	117.0
1.39	PREDAĽNIA 7	95.95
1.40	UMYVÁREŇ	5.15
1.41	SCHODISKO	21.8
1.42	CHODBA	31.3
1.43	WC	2.1

ZNAČENIE HMÔT

- ŽB NOSNÝ STĽP 450 x 450 mm
- OBVODOVÝ PLÁŠŤ HR. 250 mm
- DELIACE SADROKART. PRIEČKY HR. 150 mm

Hlavný inž. projektu Ing. Vladimír Štvrtecký	Zodpoved. projektant Ing. Vladimír Štvrtecký	Kreslil Ing. Peter Horváth	PROJEKTSTAV Ing. Vladimír ŠTVRTECKÝ Architektonicko-stavebné projekty Dozorovanie stavieb t.č. 0905 813441
Miesto stavby: parc. č. 6212/1-5, 6212/12 reg. C, k.ú. N.Zámky			
Investor: NOVIMPEX spol. s r.o., Šurianska cesta 62, N. Zámky			
Stavba : <div style="text-align: center; font-size: 2em; font-weight: bold;">OC ŠPORTOVÁ</div>			Formát : 2 x A4 Dátum : 04/2021 Účel : PD ÚR Mierka : 1 : 250
Objekt : SO-01 VLASTNÁ STAVBA			Číslo zákazky : 53 / 2019
Profesia : STAVEBNÁ ČASŤ			Číslo výkresu : Číslo kópie
Výkres : PÔDORYS 1.NP NAVRH. STAV			101