


PŔDORYS USTUPUJÚCEHO PODLAŽIA

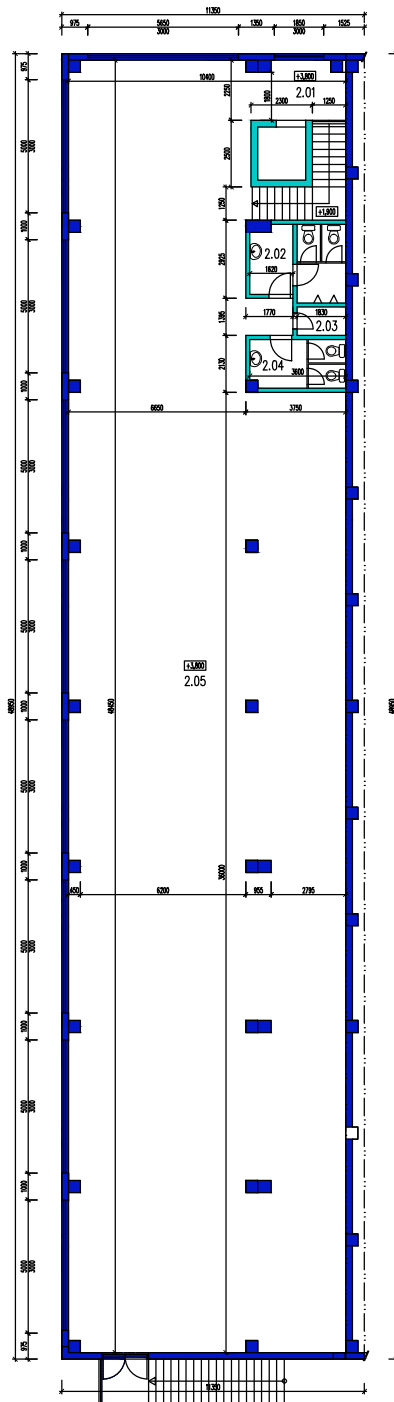

VÝPIS MIESTNOSTÍ 2.NP

OZNAČ.	ÚČEL MIESTNOSTI	PLOCHA (m ²)
2.01	SCHODISKO	21.8
2.02	WC MUŽI	9.4
2.03	UPRATOVAČKA	1.95
2.04	WC ŽENY	6.5
2.05	PRENÁJOM	457.0

ZNAČENIE HMŔT

- ŽB NOSNÝ STLP 450 x 450 mm
- OBVODOVÝ PLAŠŤ HR. 250 mm
- DELIACE SADROKART. PRIEČKY HR. 150 mm

Hlavný inž. projektu	Zodpoved. projektant	Kreslil	PROJEKTSTAV Ing. Vladimír ŠTVRTECKÝ Architektonicko-stavebné projekty Dozorovanie stavieb t.č. 0905 813441		
Ing. Vladimír Štvrtecký	Ing. Vladimír Štvrtecký	Ing. Peter Horváth			
Miesto stavby: parc. č. 6212/1-5, 6212/12 reg. C, k.ú. N.Zámky					
Investor: NOVIMPEX spol. s r.o., Šurianska cesta 62, N. Zámky					
Stavba :		OC ŠPORTOVÁ		Formát	1 x A4
Objekt :		SO-01 VLASTNÁ STAVBA		Dátum	04/2021
Profesia :		STAVEBNÁ ČASŤ		Účel	PD ÚR
Výkres :		PŔDORYS 2.NP, NAVRH. STAV		Mierka	1 : 250
				Číslo zákazky	53 / 2019
				Číslo výkresu	Číslo kópie
				101	