


LAND

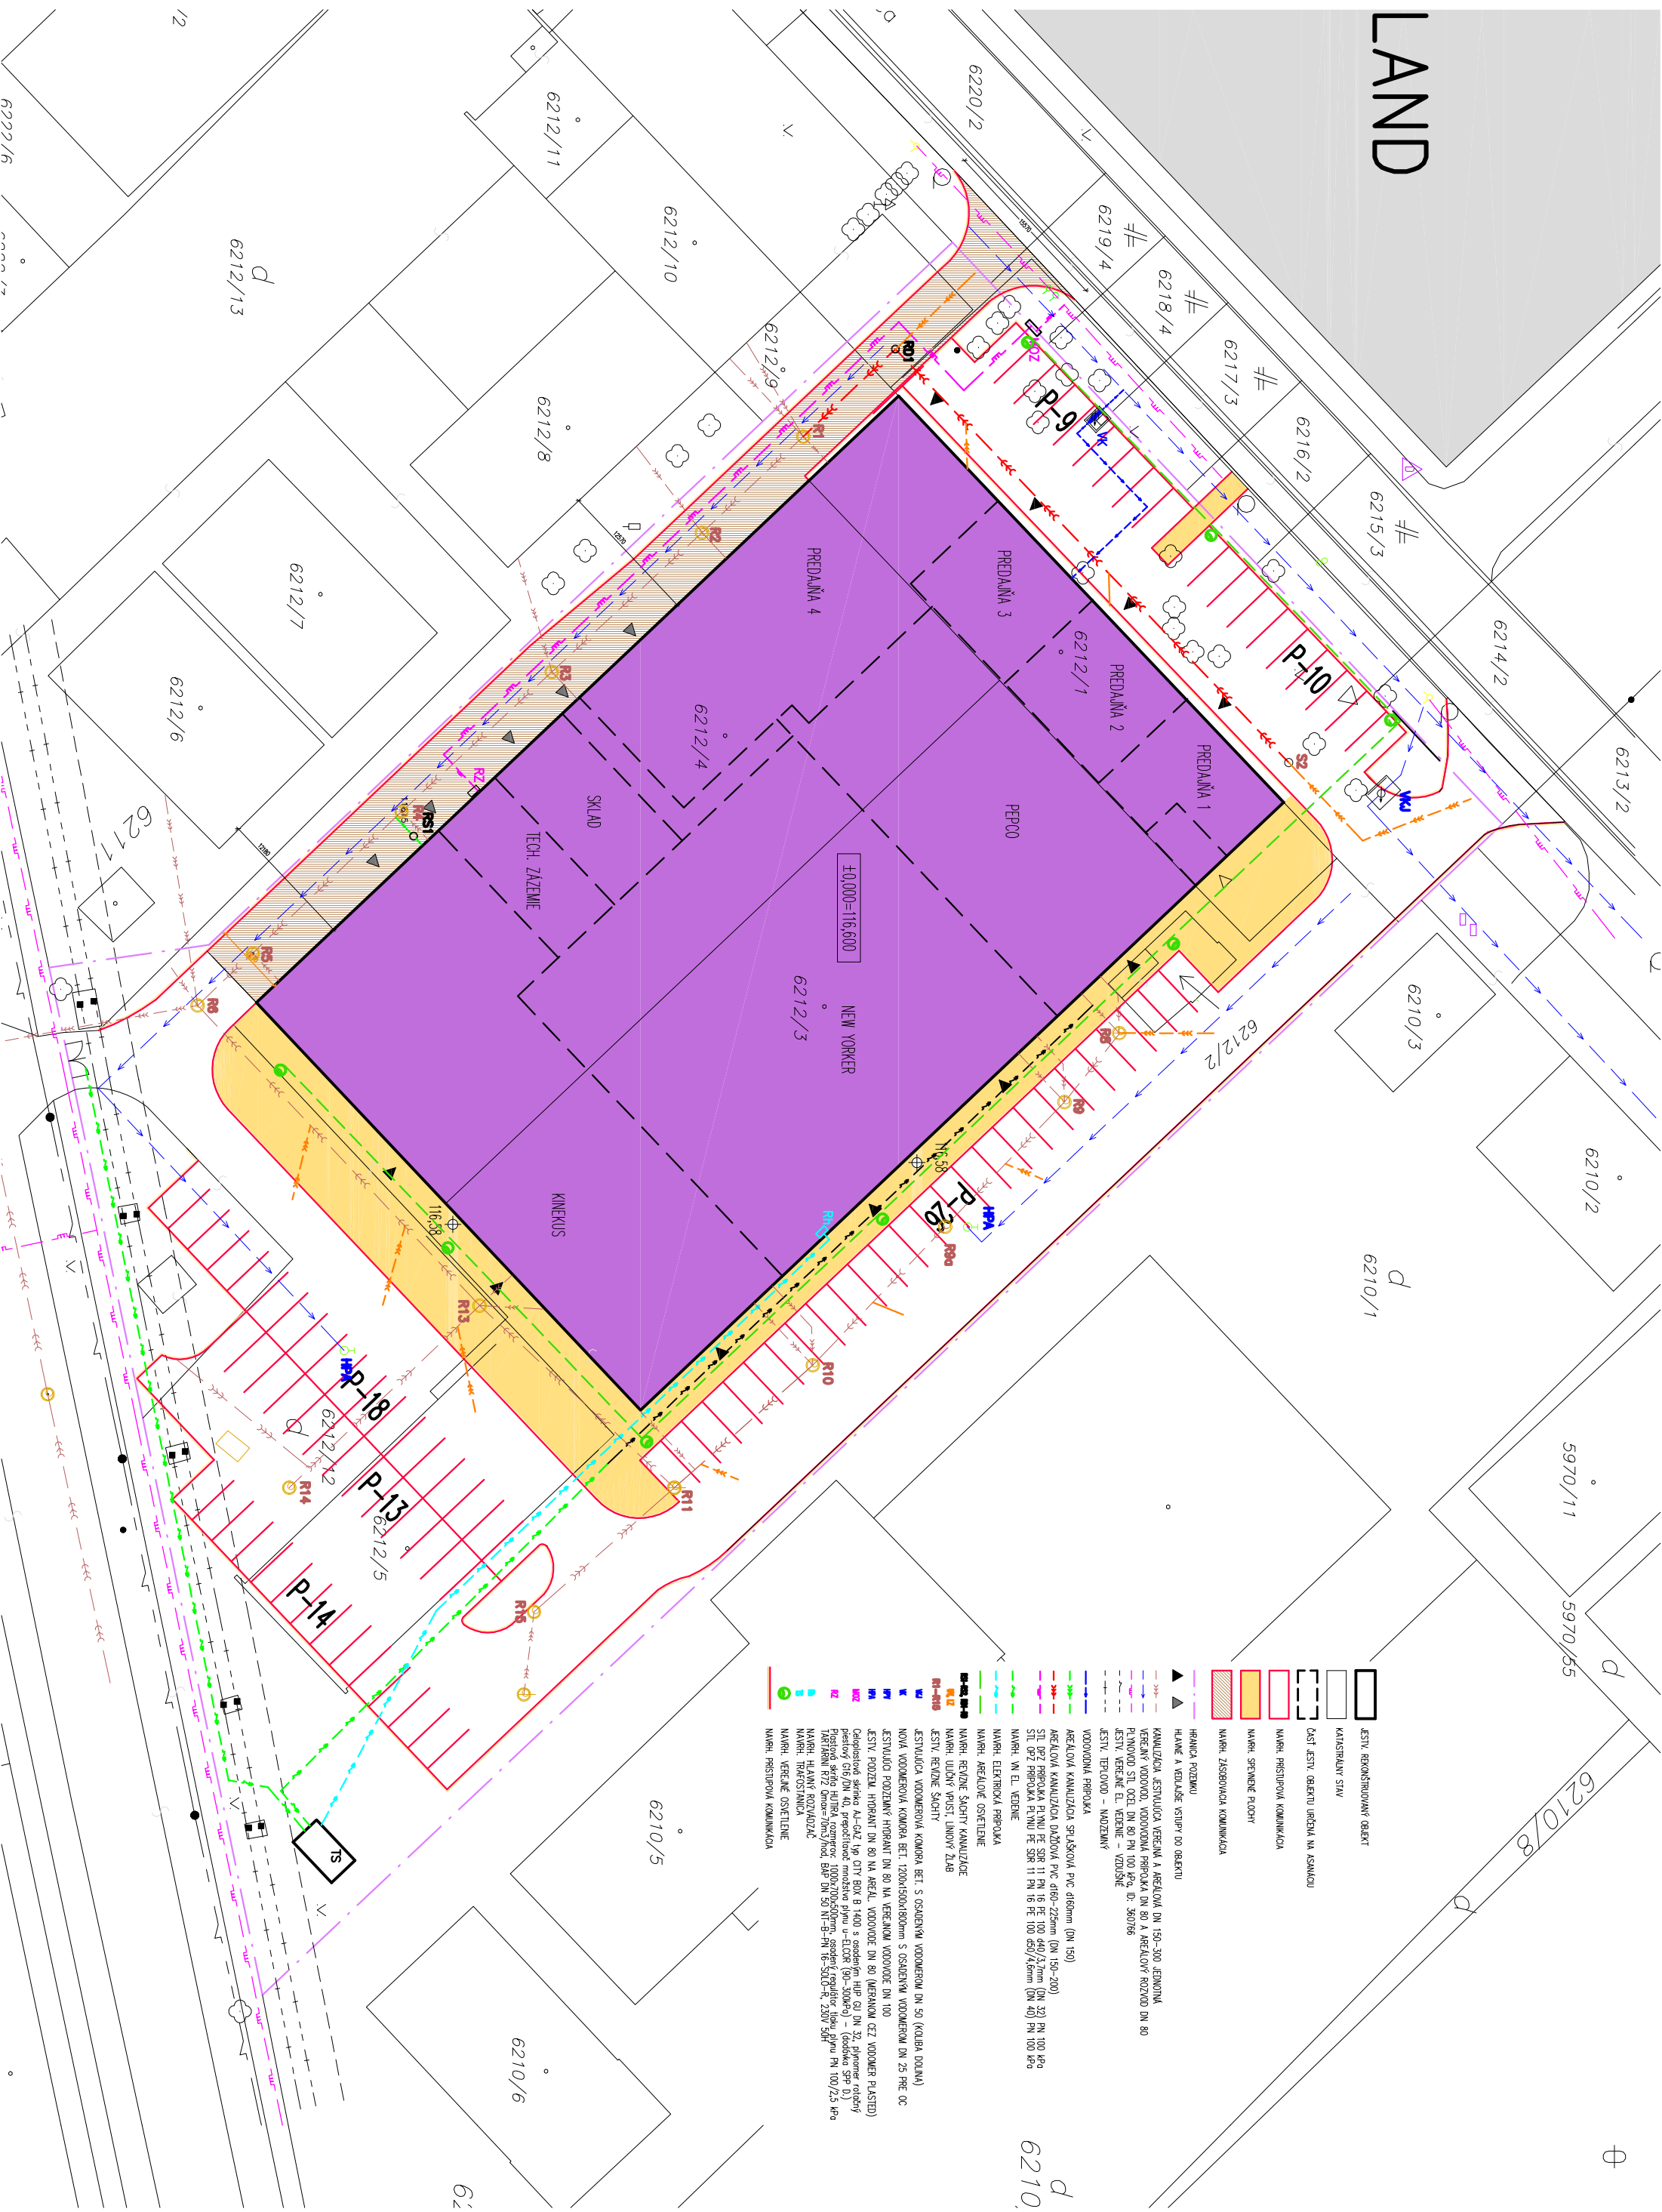

- ESTIV. REKONSTRUOVANÝ OBJEKT
- KATASTRALNÝ STAV
- ČASŤ ESTIV. OBJEKTU URČENÁ NA ASANÁCIU
- NAVR. PRÍSTUPNÁ KOMUNIKÁCIA
- NAVR. SPRIEMANÉ PLOCHY
- NAVR. ZÁSEBOVACIA KOMUNIKÁCIA
- HRANICA ROZVOHU
- HLAVNÉ A VEĽKÉ ŠTUPŤI DO OBJEKTU
- KANALIZÁCIA, ESTIVUJÚCA VEREJNÁ A AREGUJÚCA DN 150-300 JEDNOVŔA
- VEREJNÝ VODOVOD, VODOVODNÁ PRÉPOJKA DN 80 A AREGUJÚV RÔZVOD DN 80
- PLYNOVOD STL. OCEĽ. DN 80 PN 100 kPa, D. 300/76
- ESTIV. VEREJNÉ EL. VEDENIE - VZDUŠNÉ
- ESTIV. TERMOVOD - NAZEMNÝ
- VODOVODNÁ PRÉPOJKA
- AREGUJÚCA KANALIZÁCIA SPRAŠKOVÁ PVC Ø160mm (DN 150)
- AREGUJÚCA KANALIZÁCIA DŔAVOVÁ PVC Ø160-225mm (DN 150-200)
- STL. OPZ. PRÉPOJKA PLYNU PE S1R 11 PN 16 PE 100 d40/3,7mm (DN 32) PN 100 kPa
- STL. OPZ. PRÉPOJKA PLYNU PE S1R 11 PN 16 PE 100 d50/4,6mm (DN 40) PN 100 kPa
- NAVR. VN. EL. VEDENIE
- NAVR. ELEKTROVÁ PRÉPOJKA
- NAVR. REKON. OSVETLENIE
- NAVR. AREGUJÚCE ŠACHTY KANALIZÁCIE
- NAVR. ÚLOŽNÝ VPRÍST. LIMOŤ ZĽAB
- ESTIV. BENZINÉ ŠACHTY
- ESTIVUJÚCA VODOVODNÁ KOMORA BET. S OSADENÝM VODOVODOM DN 50 (KOUBA DOJMA)
- NOVÁ VODOVODNÁ KOMORA BET. 1200x1500x1800mm S OSADENÝM VODOVODOM DN 25 PRE OC
- ESTIVUJÚCA PODOZEMNÝ HYDRANT DN 80 NA VEREJNOM VODOVODE DN 100
- ESTIV. POZEMNÝ HYDRANT DN 80 NA AREGUJ. VODOVODE DN 80 (BERANICA ČEZ VODOVOD PRÍSTED)
- Čističnica splaškov A&S-C&Z 1kg OTY BOX 8 1200 x 600x1200 mm (H&P 01) DN 32 (plnenie rubeľov)
- Prístroj skutoč. filtrač. zospor. 1000x700x500mm, so sed. regulátor. tlaku (pneu. (čističkov. S&P 2))
- NAVR. HLAVNÝ ROZVODOVÝČ
- NAVR. TRAVOSTANICA
- NAVR. VEREJNÉ OSVETLENIE
- NAVR. PRÍSTUPNÁ KOMUNIKÁCIA

±0,000=116,600

NEW YORKER

PREDANA 4

PREDANA 3

PREDANA 2

PREDANA 1

PEPČO

SKLAD

TECH. ZAZEMIE

KINERGIUS

P-14

P-13

P-18

P-26

P-10

6212/13

6212/17

6212/6

6212/11

6212/10

6212/8

6212/9

6220/2

6219/4

6218/4

6217/3

6216/2

6215/3

6214/2

6213/2

6210/3

6210/2

5970/11

5970/55

6210/8

6210/5

6210/6

6210